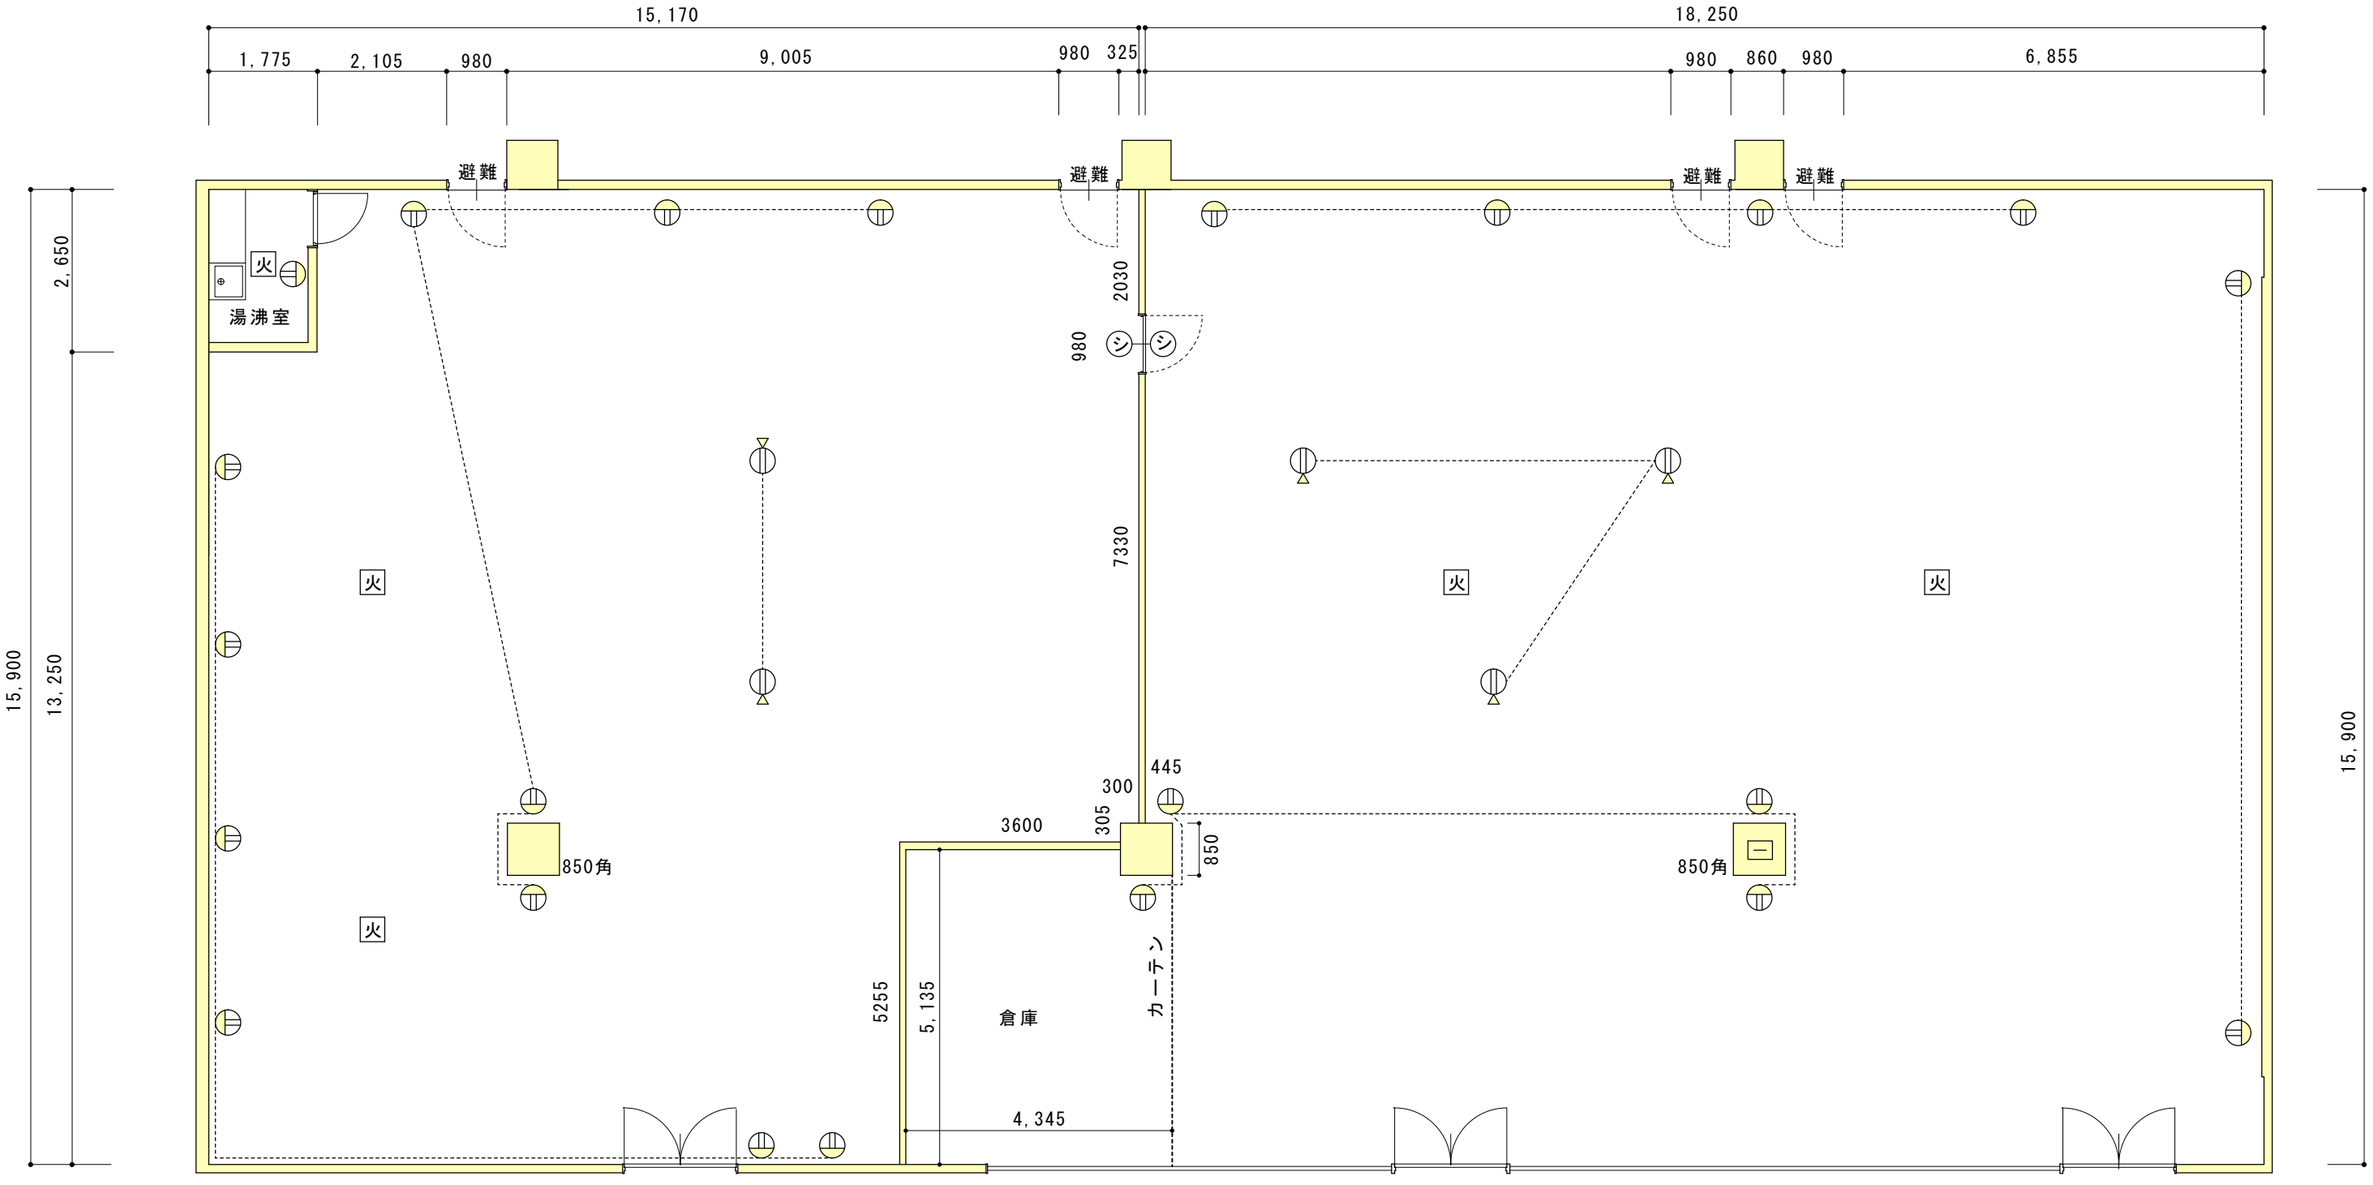

入口有効巾

6,820 | W1,740 | 2,710 | 3,900

15,170

入口有効巾

3,675 | W1,740 | 9,145 | W1,740 | 1,510

17,810

入口有効巾

多目的ルームB

多目的ルームA

火 火災報知器天井付け

壁コンセント 各３系統
１系統 1.6kwまで

床コンセント 各１系統

弱電端子盤
電話回路
ＣＡＴＶ

設備図 1:100 A3サイズ

天井高さ H=2,680

入口有効高さ H=2,090